ТИПОВ НАПРЕЧЕН ПРОФИЛ

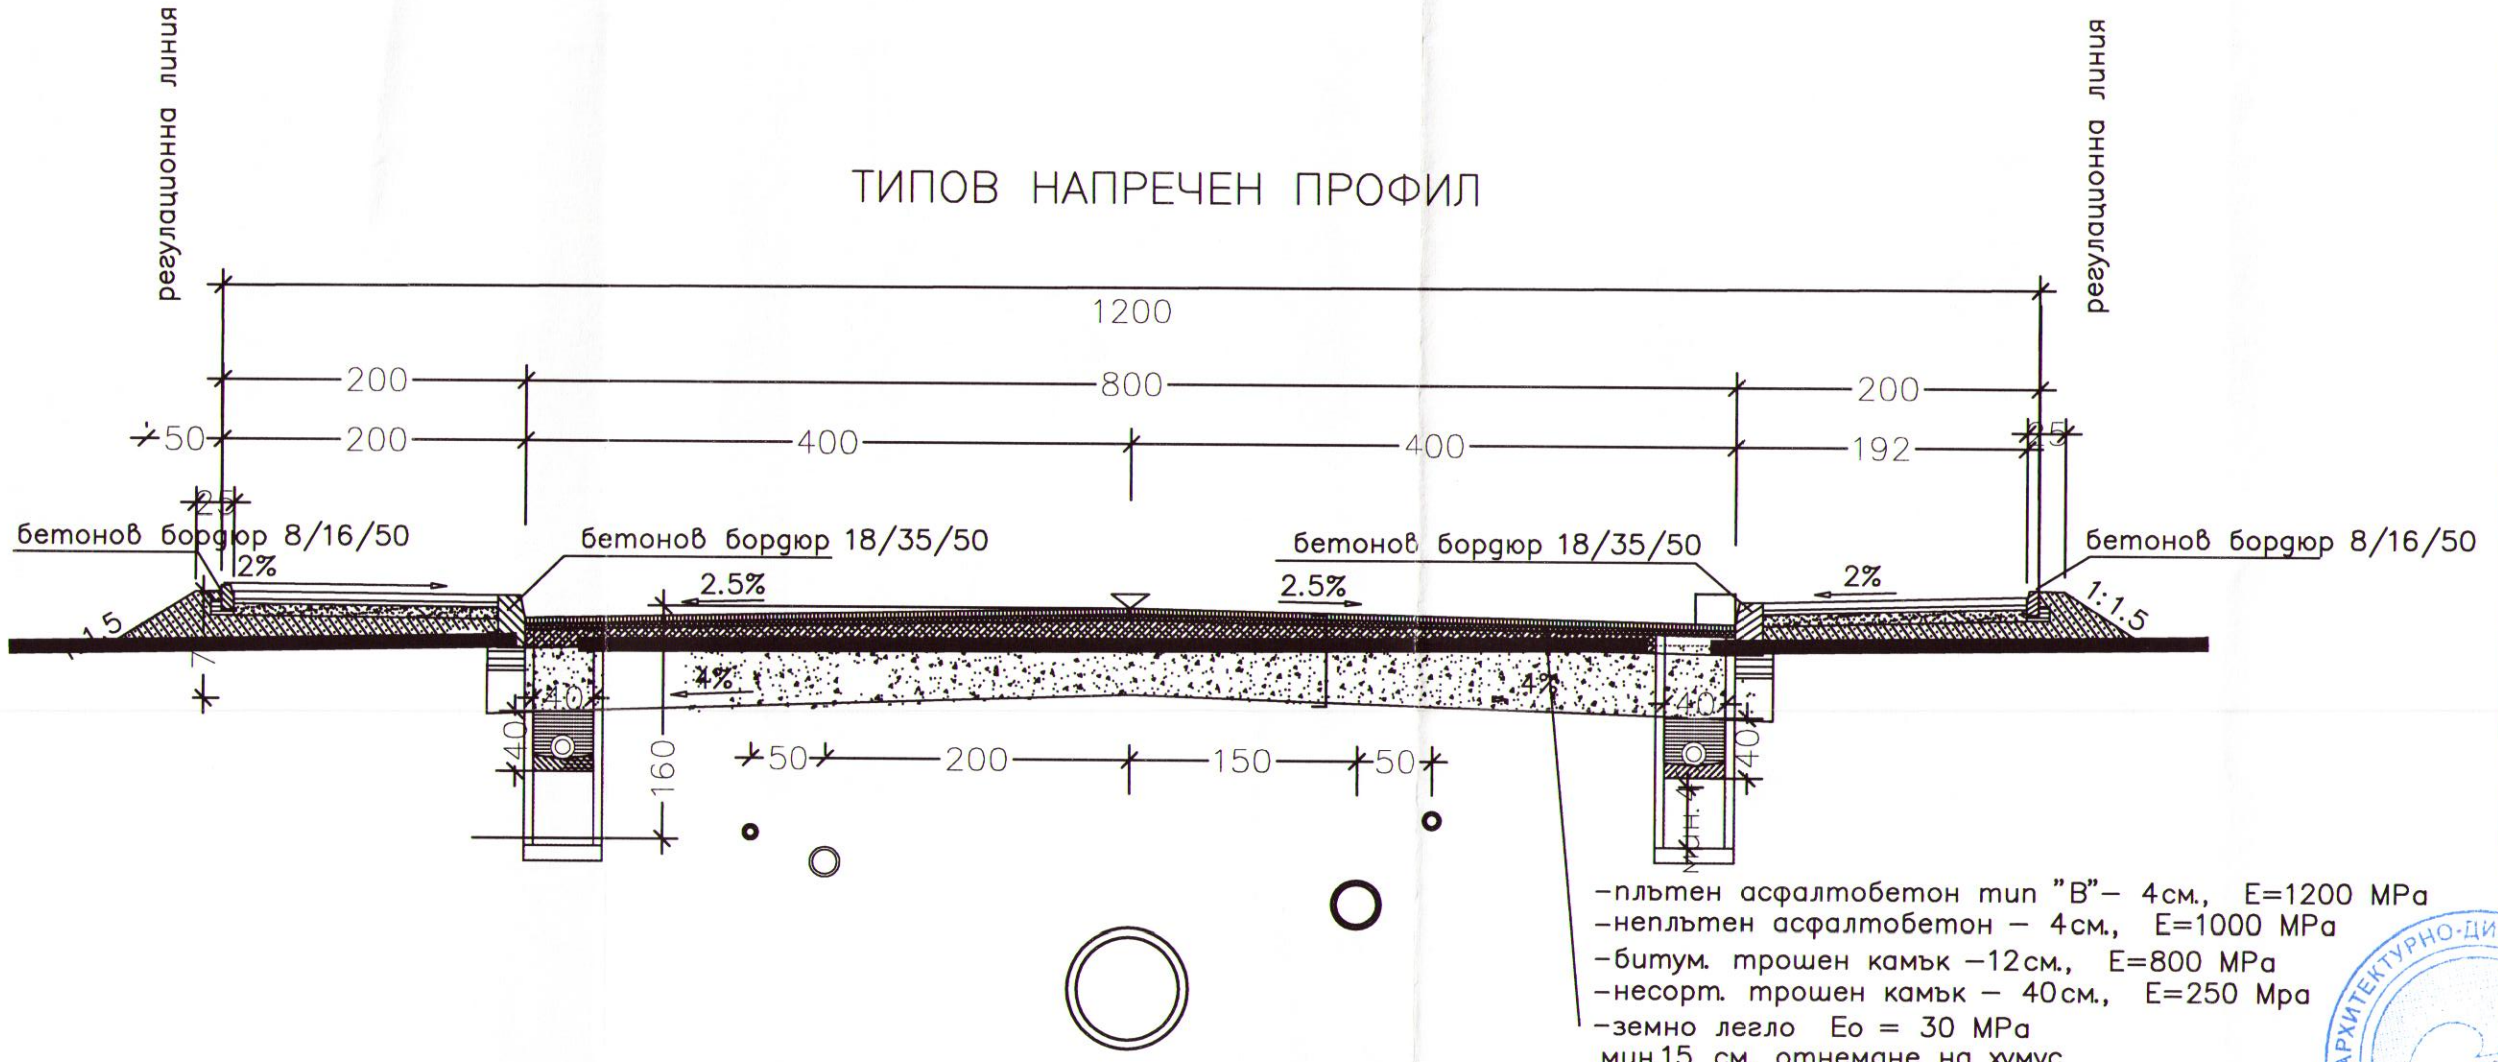

M 1:50

ARCHITECTURAL DESIGN STUDIO LTD.

ЧЕРТЕЖ: ТИПОВ НАПРЕЧЕН РАЗРЕЗ

ЧАСТ: ВиК | ФАЗА: ПУП

ОБЕКТ:
ИНДУСТРИАЛЕН И БИЗНЕС ПАРК-АЙТОС, БУРГАСКА ОБЛАСТ ПИ 485001, 508001.000.889 МЕСТНОСТ "ГЕРЕНА" ПО ПЛАНА ЗА ЗЕМЕРАЗДЕЛЯНЕ НА ГРАД АЙТОС, БУРГАСКА ОБЛАСТ

СЪГЛАСЕН С ПРОЕКТА- ИНВЕСТИТОР: | ИБП- "АЙТОС" АД

СК: Арх. ГЕОРГИ СТОЯНОВ
ЕЛ: Инж. ЛЪЧЕЗАР РАЙКОВ
ОВ:
ВК:
ВП:
М 1:50

ПРОЕКТАНТ: Инж. ЕМИЛ ОГНЕВ

УПРАВИТЕЛ: Арх. ГЕОРГИ СТОЯНОВ

ЛИСТ PAGE N: 2

АРХИТЕКТУРНО-ДИЗАЙНЕРСКО СТУДИО ЕООД A.D.S

КАМАРА НА ИНЖЕНЕРИТЕ В ИНВЕСТИЦИОННОТО ПРОЕКТИРАНЕ