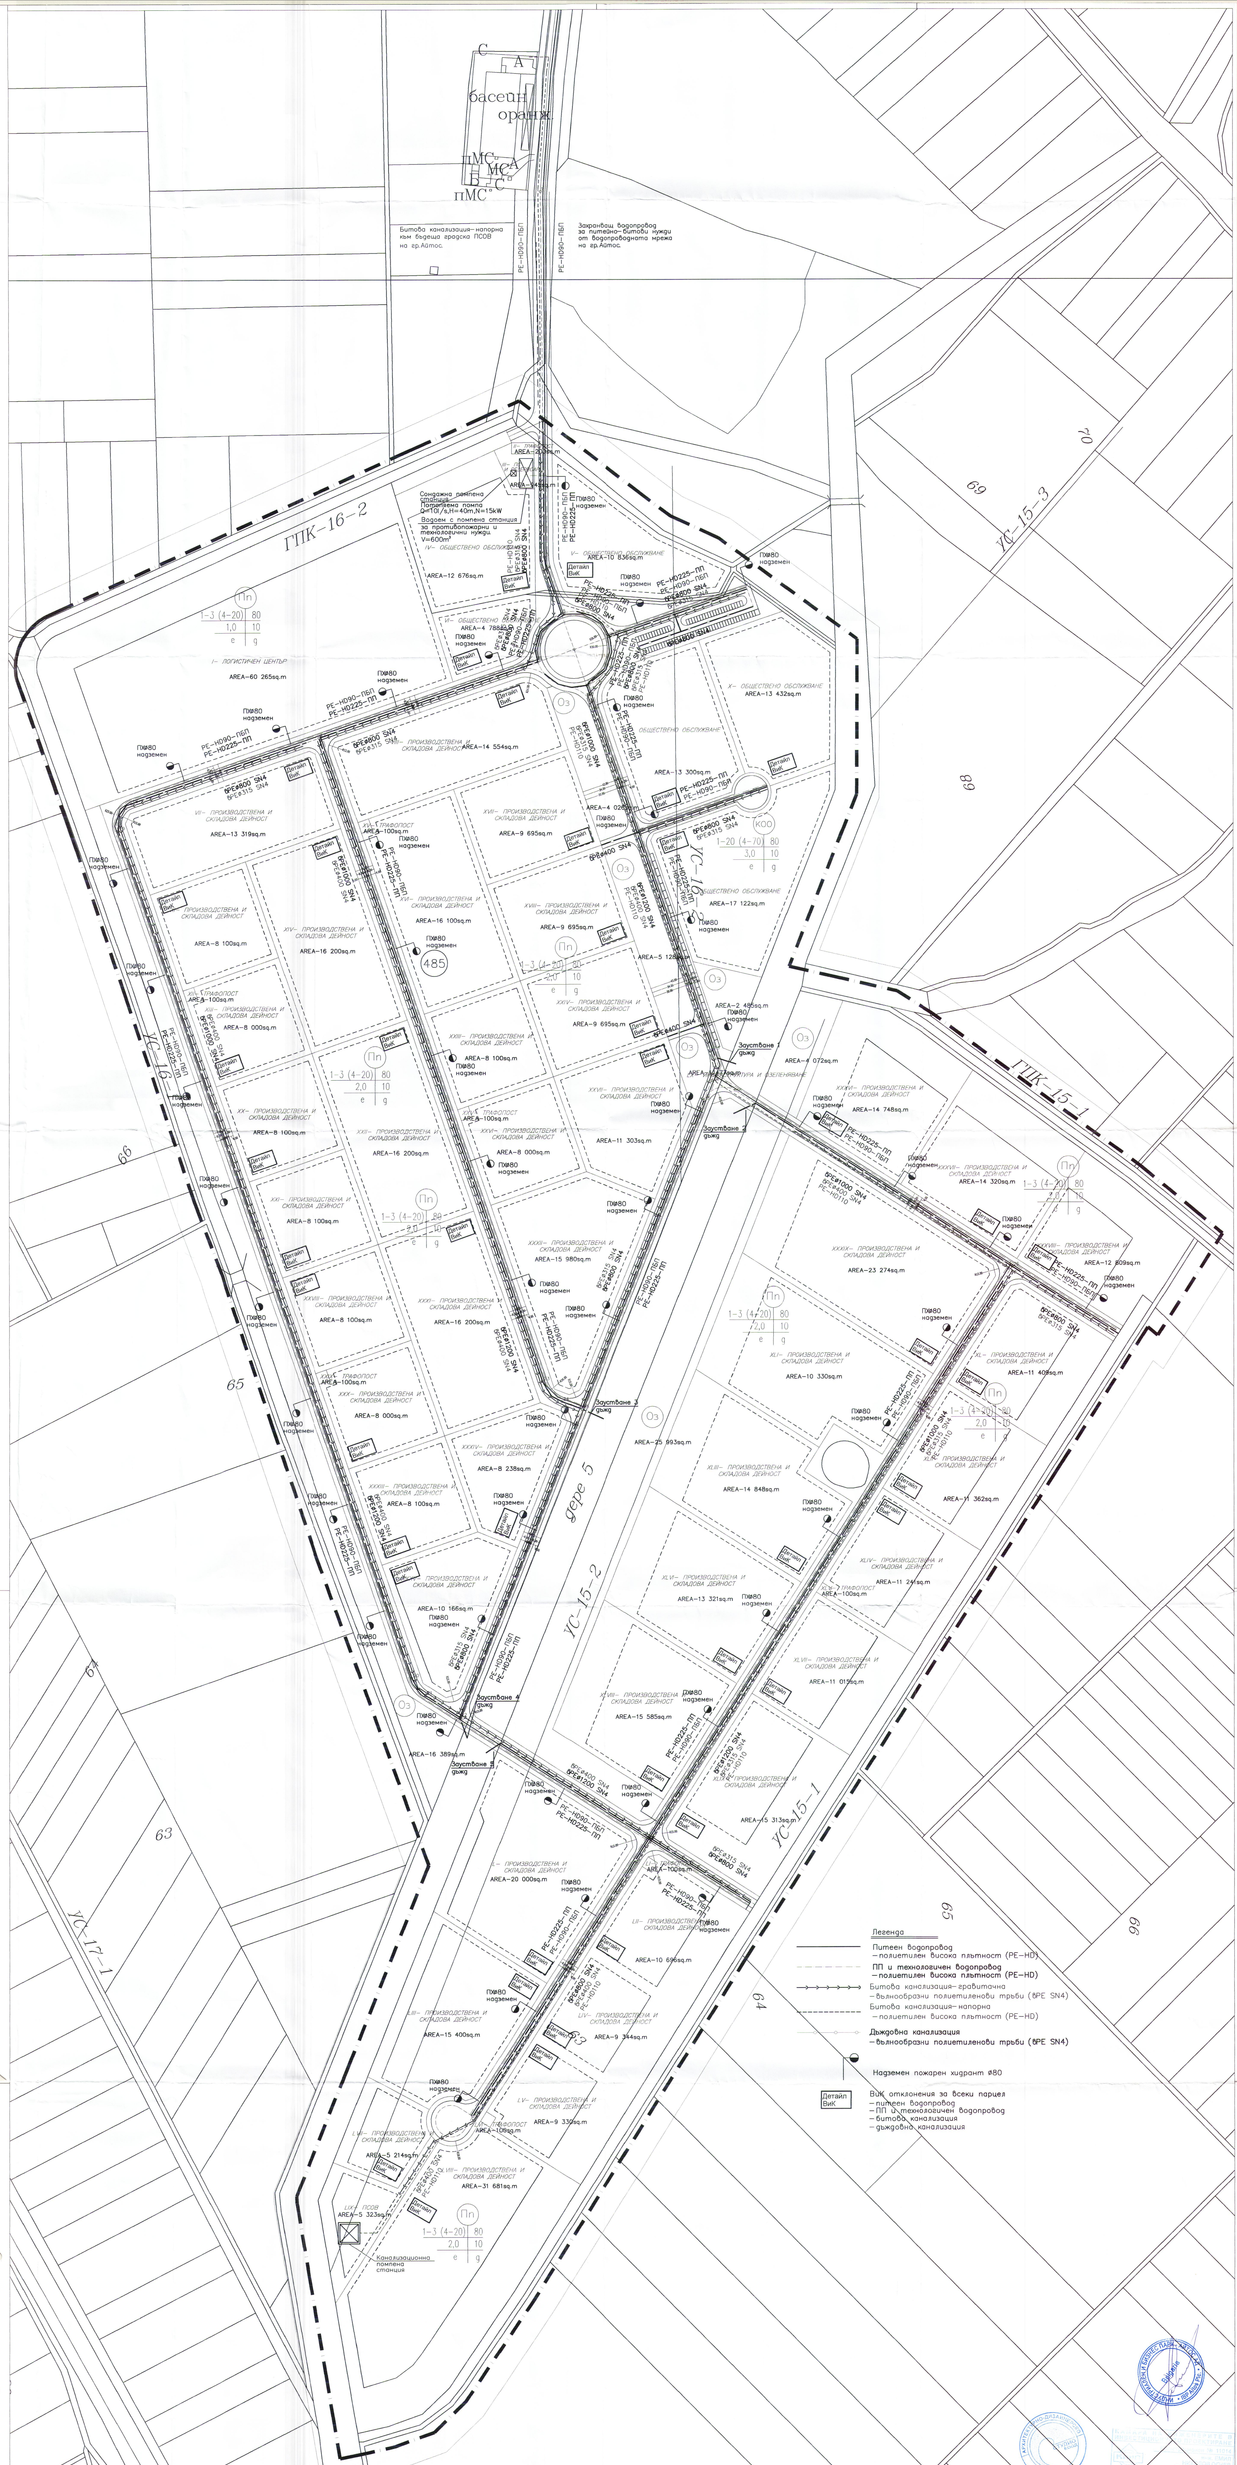

ИНДУСТРИАЛЕН И БИЗНЕС ПАРК-АЙТОС

М 1:1500

ЧАСТ: ВиК | ФАЗА: ПУП

ОБЕКТ:
ИНДУСТРИАЛЕН И БИЗНЕС ПАРК-АЙТОС, БУРГАСКА ОБЛАСТ,
ПИ 485001, 508001, 070880 МЕСТНОСТ "ГЕРЕНИ" ПО ПЛАНА ЗА
ЗЕМЕВЛАДЕЛИЩЕ НА ГРАД АЙТОС, БУРГАСКА ОБЛАСТ

СЪГЛАСУВА ПРОЕКТА: ИНВЕСТИТОР: ИВАЙЛО ЙОРДАНОВ

ЧЕРТЕЖИ: ВИК СХЕМА ИЗД.ПУП

М 1:1500

ПРОЕКТАНТ:

ГИП:

ПРОЕКТИРАЛ:

ЗАПОВЕД № РД-02-14-1/ 30.12.2021 г. НА ГЛАВЕН АРХИТЕКТ НА ОБЩИНА АЙТОС