



















СХЕМА - СИТУАЦИЯ


за присъединяване към съществуваща водопроводна и канализационна мрежа

ОБЕКТ: "ИНДУСТРИАЛЕН И БИЗНЕС ПАРК АЙТОС"

М 1:5 000

ЛЕГЕНДА

-  съществуващ водопровод
-  новопроектиран водопровод
-  новопроектиран водопровод
-  точки на включване в същ. водопровод
-  спирателен кран
-  посока на движение на водопровода
-  ревизионна шахта
-  точка на включване в същ. канал
-  номер на шахта
-  кота капак шахта
-  кота терен шахта
-  кота дъно шахта
-  посока на движение канал
-  пречиствателно съоръжение, ПС
-  водомерна шахта
-  граница на високотехнологичен парк
-  обща дължина на канала - 3449 М
-  обща дължина на водопровода - 1115 М

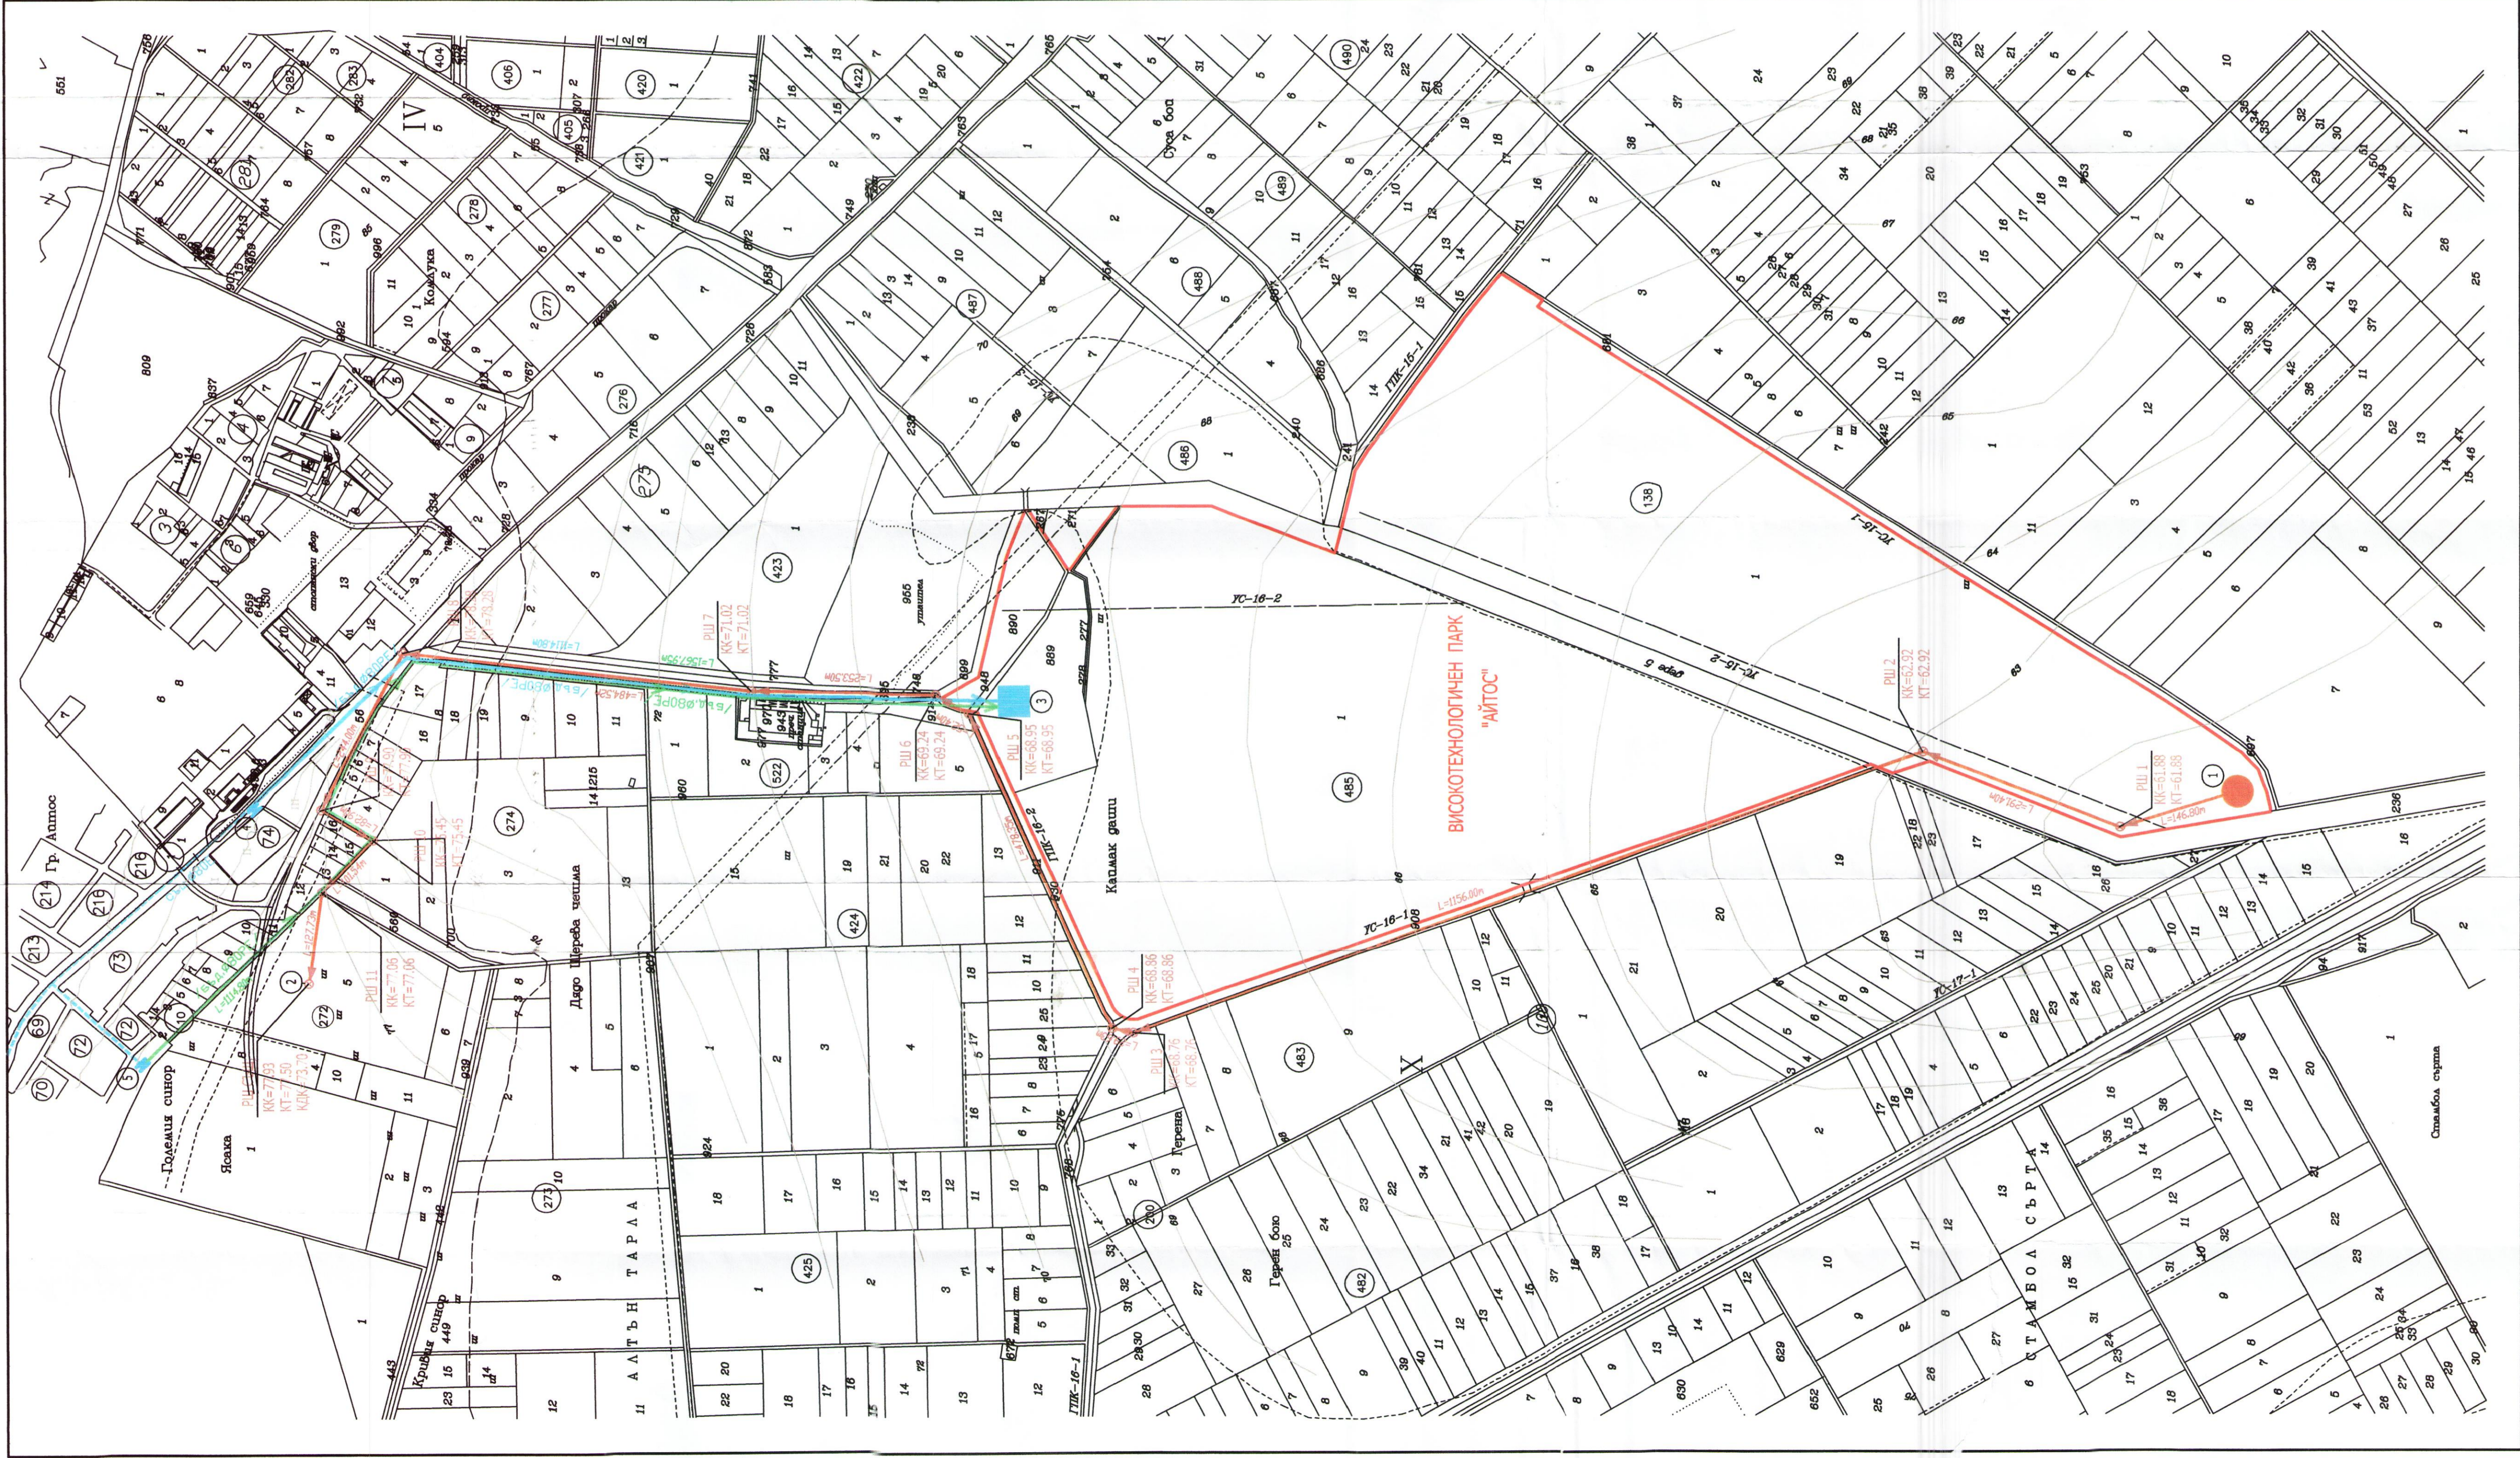

Изработил: / инж. С.Симеонова /