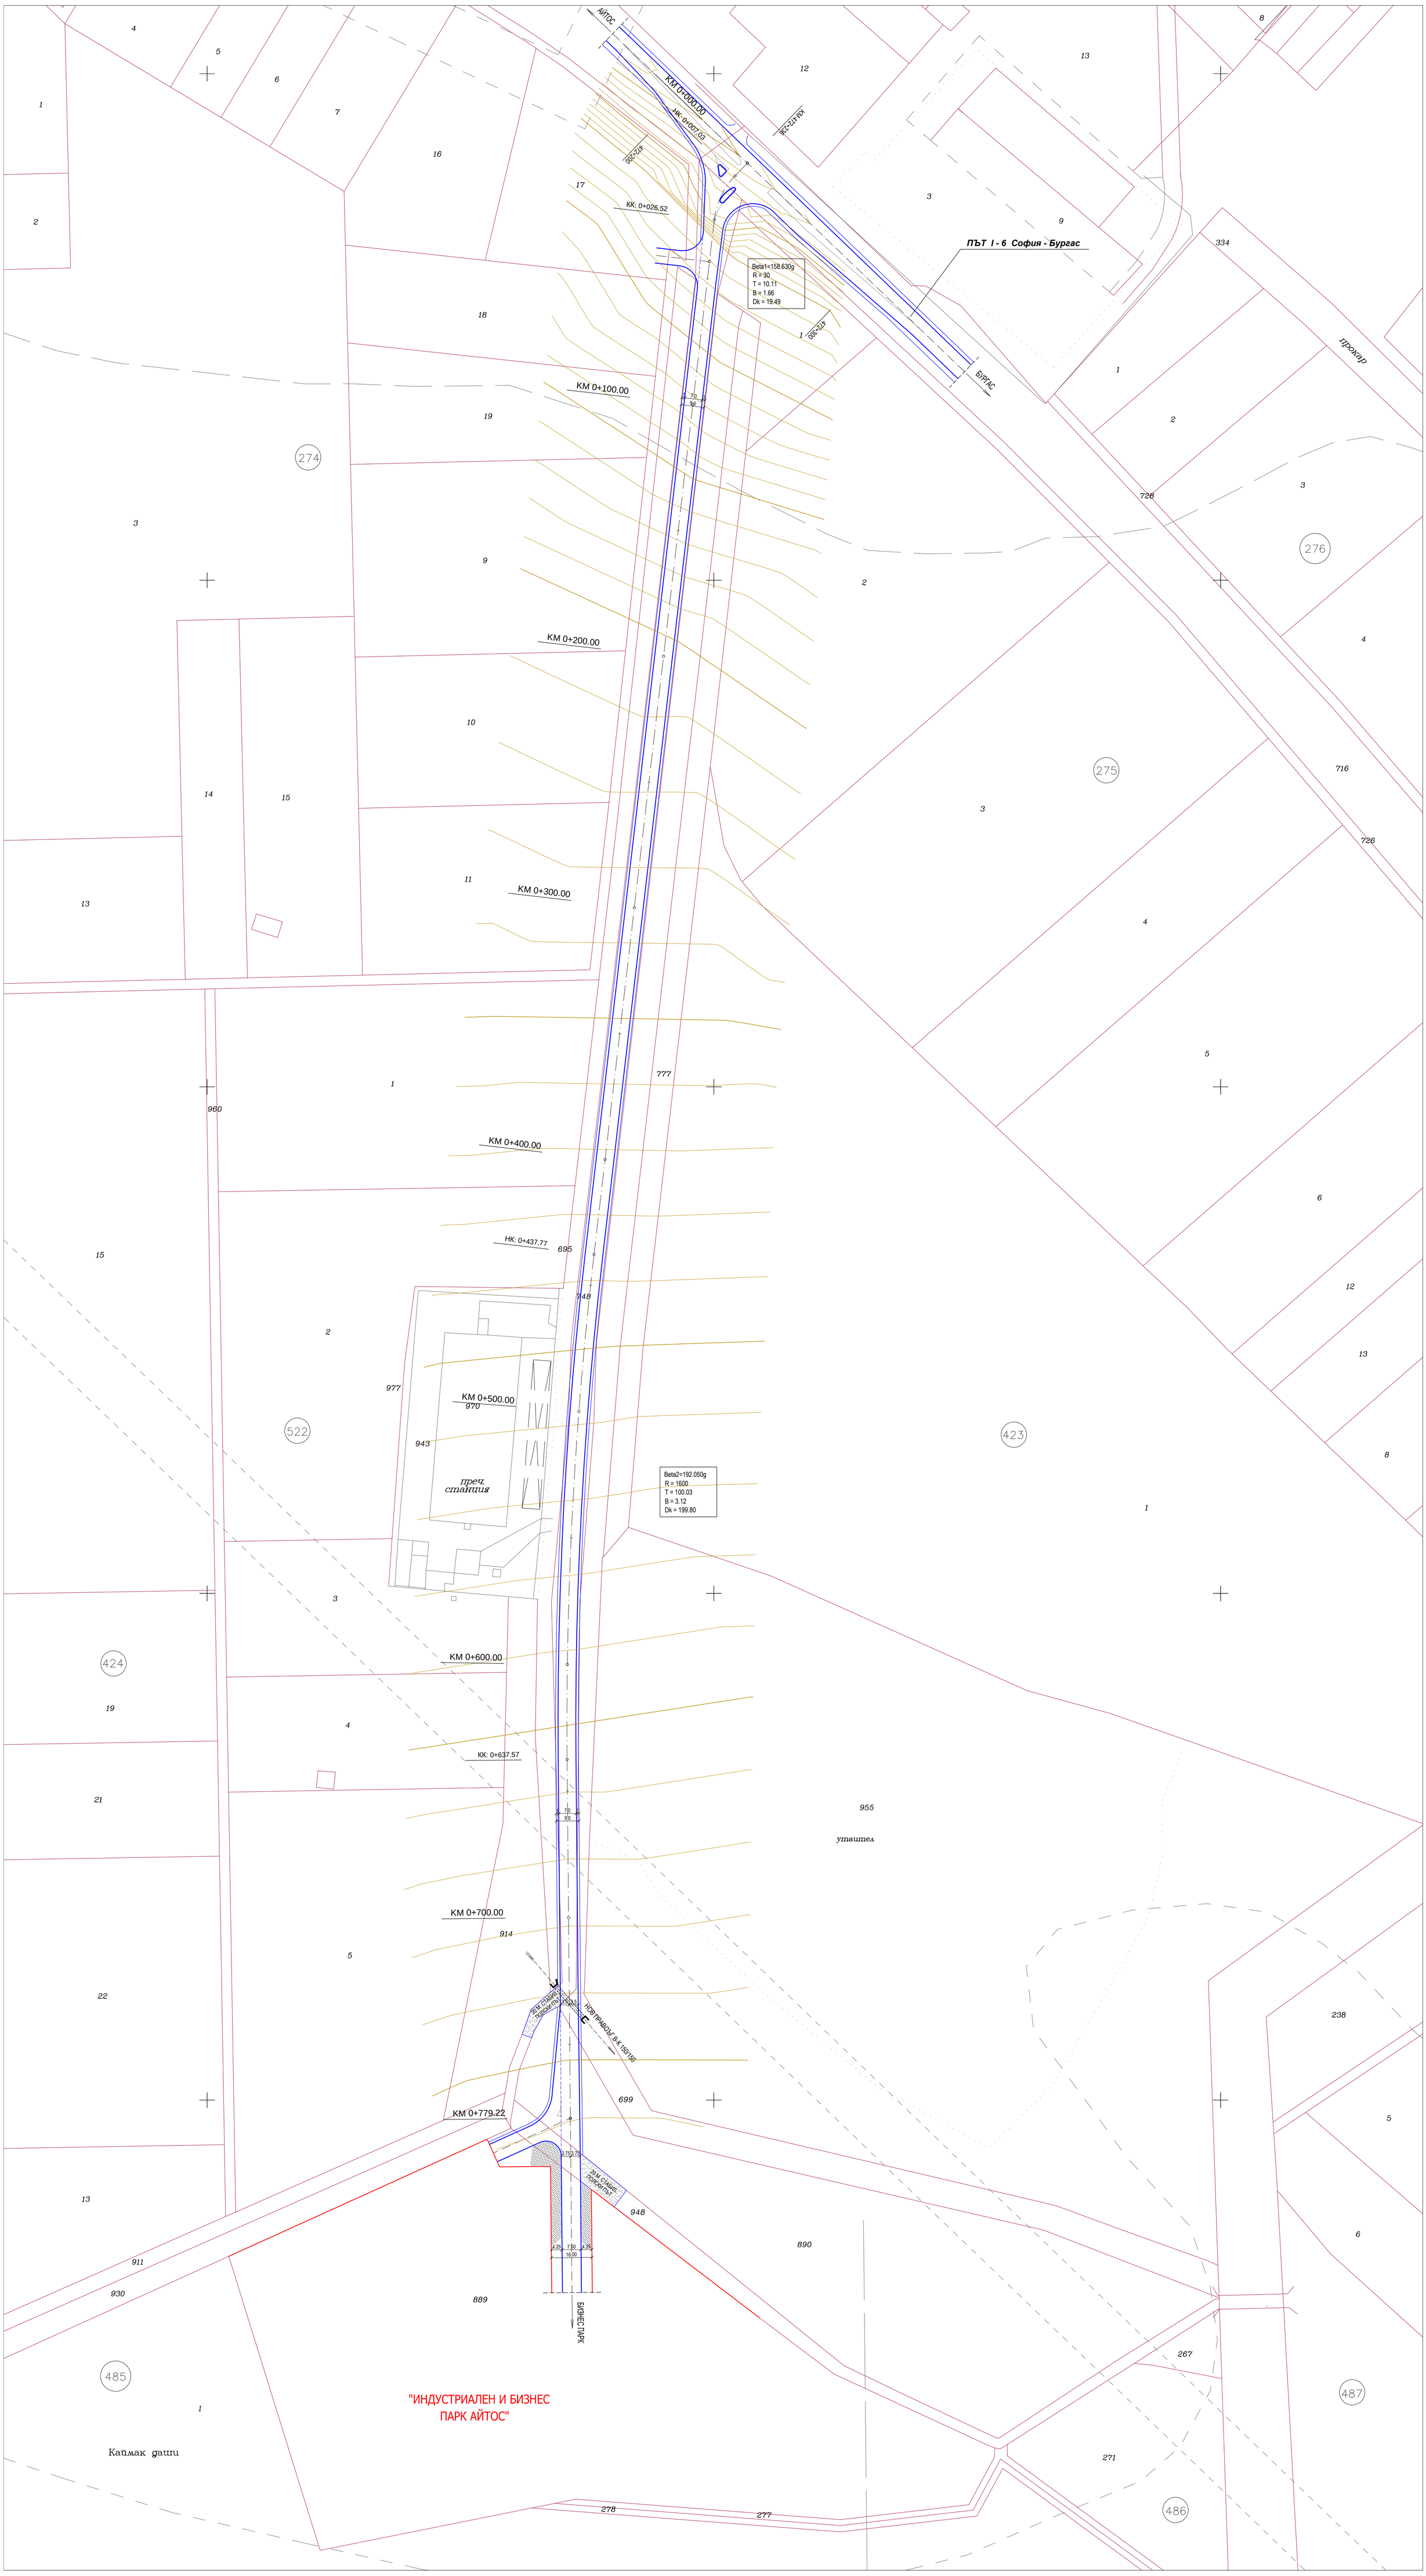

АЙТОС
КМ 0+000.00
НК: 0+007.03
КК: 0+026.52
ПЪТ I - 6 София - Бургас
Beta1=158.630g
R = 30
T = 10.11
B = 1.66
Dk = 19.49
БУРГАС
прокар
КМ 0+100.00
КМ 0+200.00
КМ 0+300.00
КМ 0+400.00
НК: 0+437.77
КМ 0+500.00
преч. станция
Beta2=192.050g
R = 1600
T = 100.03
B = 3.12
Dk = 199.80
КМ 0+600.00
КК: 0+637.57
КМ 0+700.00
КМ 0+779.22
БИЗНЕС ПАРК
"ИНДУСТРИАЛЕН И БИЗНЕС ПАРК АЙТОС"
Каймак даши
утаител
274
276
275
522
423
424
485
486
487