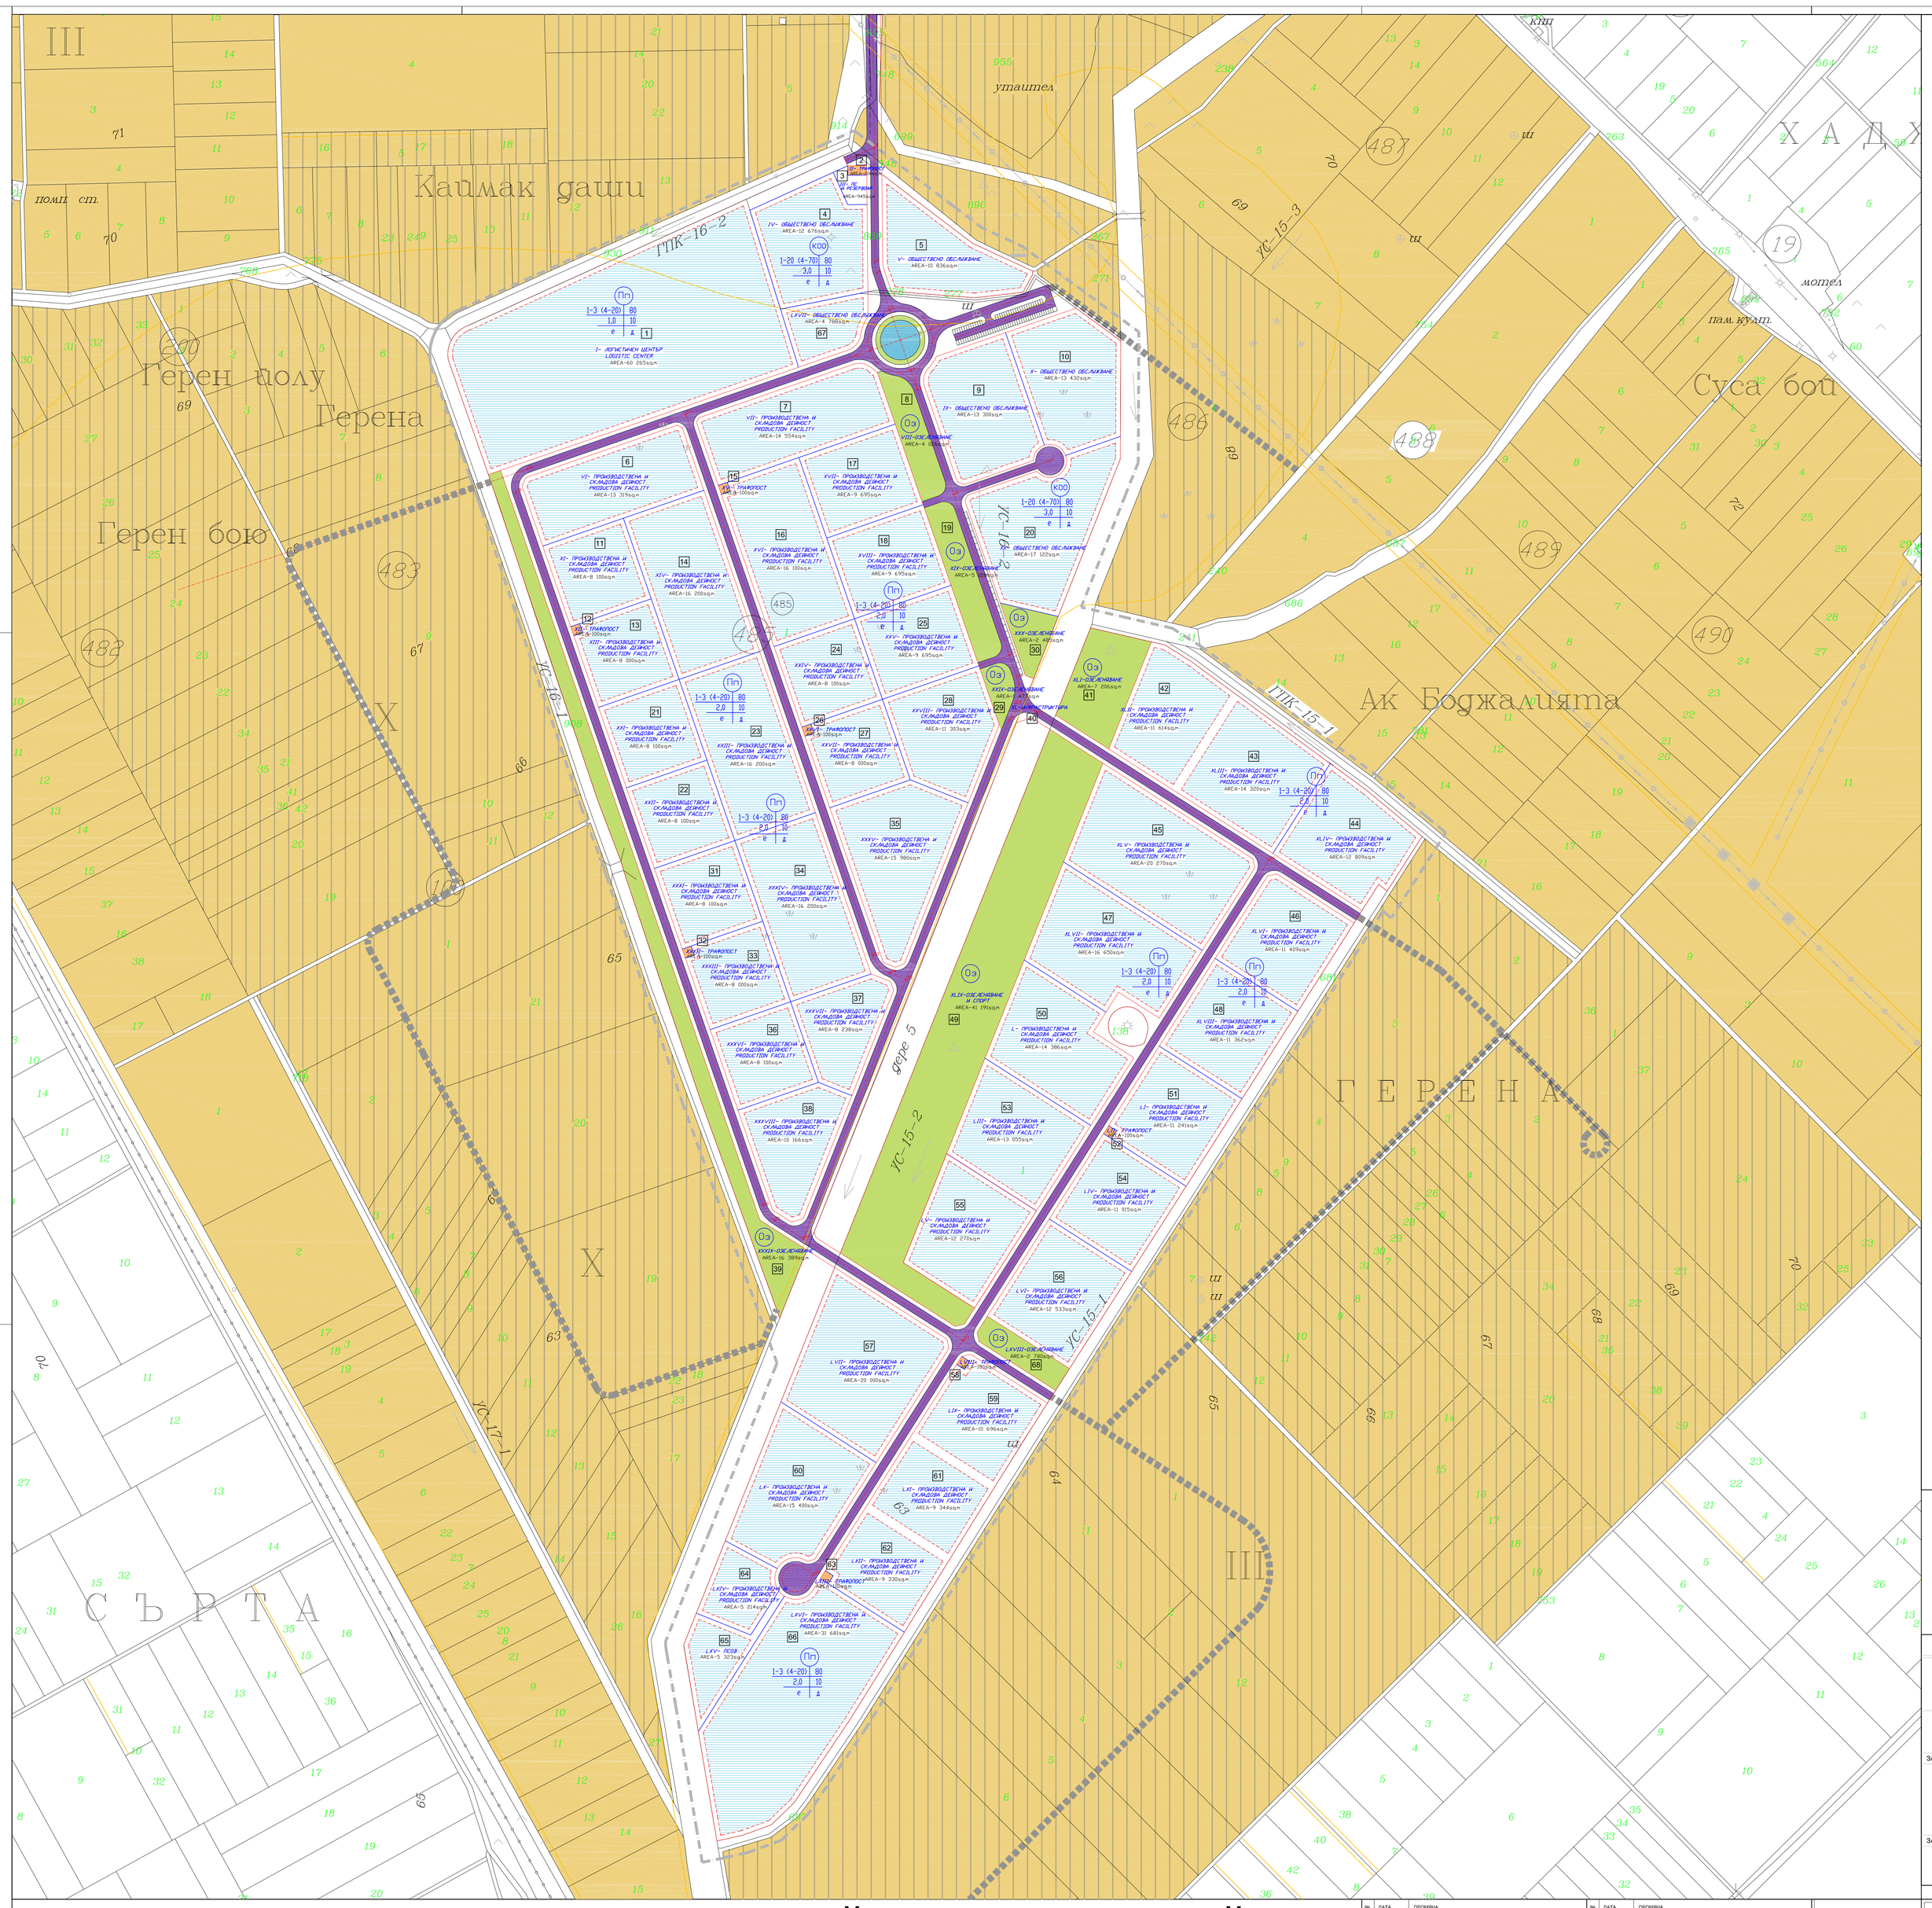

ЛЕГЕНДА / KEY REFERENCE

ТЕРЕНИ	НОВА ПРОМИШЛЕНА ЗОНА	NEW INDUSTRIAL ZONE
	ТЪРГОВИЯ	COMMERCIAL ZONE
	УРБАНИЗИРАНА ТЕРИТОРИЯ	ANOTHER INDUSTRIAL TERRITORY
	ЗЕМЕДЕЛСКИ ЗЕМИ	AGROCULTURAL LAND
ЕТАПИ	ЗАСТРОЯВАНЕ - ПЪРВИ ЕТАП	DEVELOPMENT - FIRST STAGE
	ЗАСТРОЯВАНЕ - ВТОРИ ЕТАП	DEVELOPMENT - SECOND STAGE
	ЗАСТРОЯВАНЕ - ТРЕТИ ЕТАП	DEVELOPMENT - THIRD STAGE
ЗАСТРОЯВАНЕ	ПЪРВИ И ВТОРИ ЕТАП	
	ЕДНОЕТАЖНИ ПРОМИШЛЕНИ СГРАДИ	
	ВИСОКИ ПРОИЗВОДСТВЕНИ И ОФИСНИ СГРАДИ	
	ТЪРГОВСКИ СГРАДИ	
	ВЪТРЕШНИ ПЛОЩАДКИ	
	ЗЕЛЕНИ ПЛОЩИ	
	ОБСЛУЖВАЩИ УЛИЦИ	
ЗАСТРОЯВАНЕ	ТРЕТИ ЕТАП	
	ЕДНОЕТАЖНИ ПРОМИШЛЕНИ СГРАДИ	
	ВИСОКИ ПРОИЗВОДСТВЕНИ И ОФИСНИ СГРАДИ	
	ТЪРГОВСКИ СГРАДИ	

ИНДУСТРИАЛЕН И БИЗНЕС ПАРК "АЙТОС", ОБЩИНА АЙТОС

ЧАСТИЧНО ИЗМЕНЕНИЕ НА ОУП, ГРАД АЙТОС
МЕСТНОСТ "ГЕРЕНА" ПО КВС, АЙТОС

№	ДАТА	ПРОМЯНА	№	ДАТА	ПРОМЯНА
1	05.01.2008	ИДЕЕН ПРОЕКТ- ПЪРВИ ВАРИАНТ			

N

М 1:2500

ARCHITECTURAL DESIGN STUDIO LTD.
ДИЗАЙН СТУДИО ЕООД
ул. "Ген. Паренсов" № 1, 8000 Бургас
тел./факс: 056/ 84 20 00, 84 20 01
e-mail: ads@abv.bg

ЧАСТ: АРХИТЕКТУРА | ИДЕЕН ПРОЕКТ

ОБЕКТ:
ВИСОКОТЕХНОЛОГИЧЕН ПАРК "АЙТОС" В ПИ.....
ПО ПЛАНА НА ВЪЗСТАНОВЕНАТА СОБСТВЕНОСТ НА АЙТОС
ОБЩИНА АЙТОС

СЪГЛАСЕН С ПРОЕКТА- ИНВЕСТИТОР:

ЧЕРТЕЖ: СИТУАЦИЯ

СИ	
ЕТ	
ОБ	
ОА	
ВК	
ЕС	
ОС	
ПБ	
ВИ	

М 1:2500

ПРОЕКТАНТ:
Арх. ПЕОРГИ СТОЙНОВ

УПРАВИТЕЛ:
Арх. ПЕОРГИ СТОЙНОВ

ЛИСТ
PAGE № 1